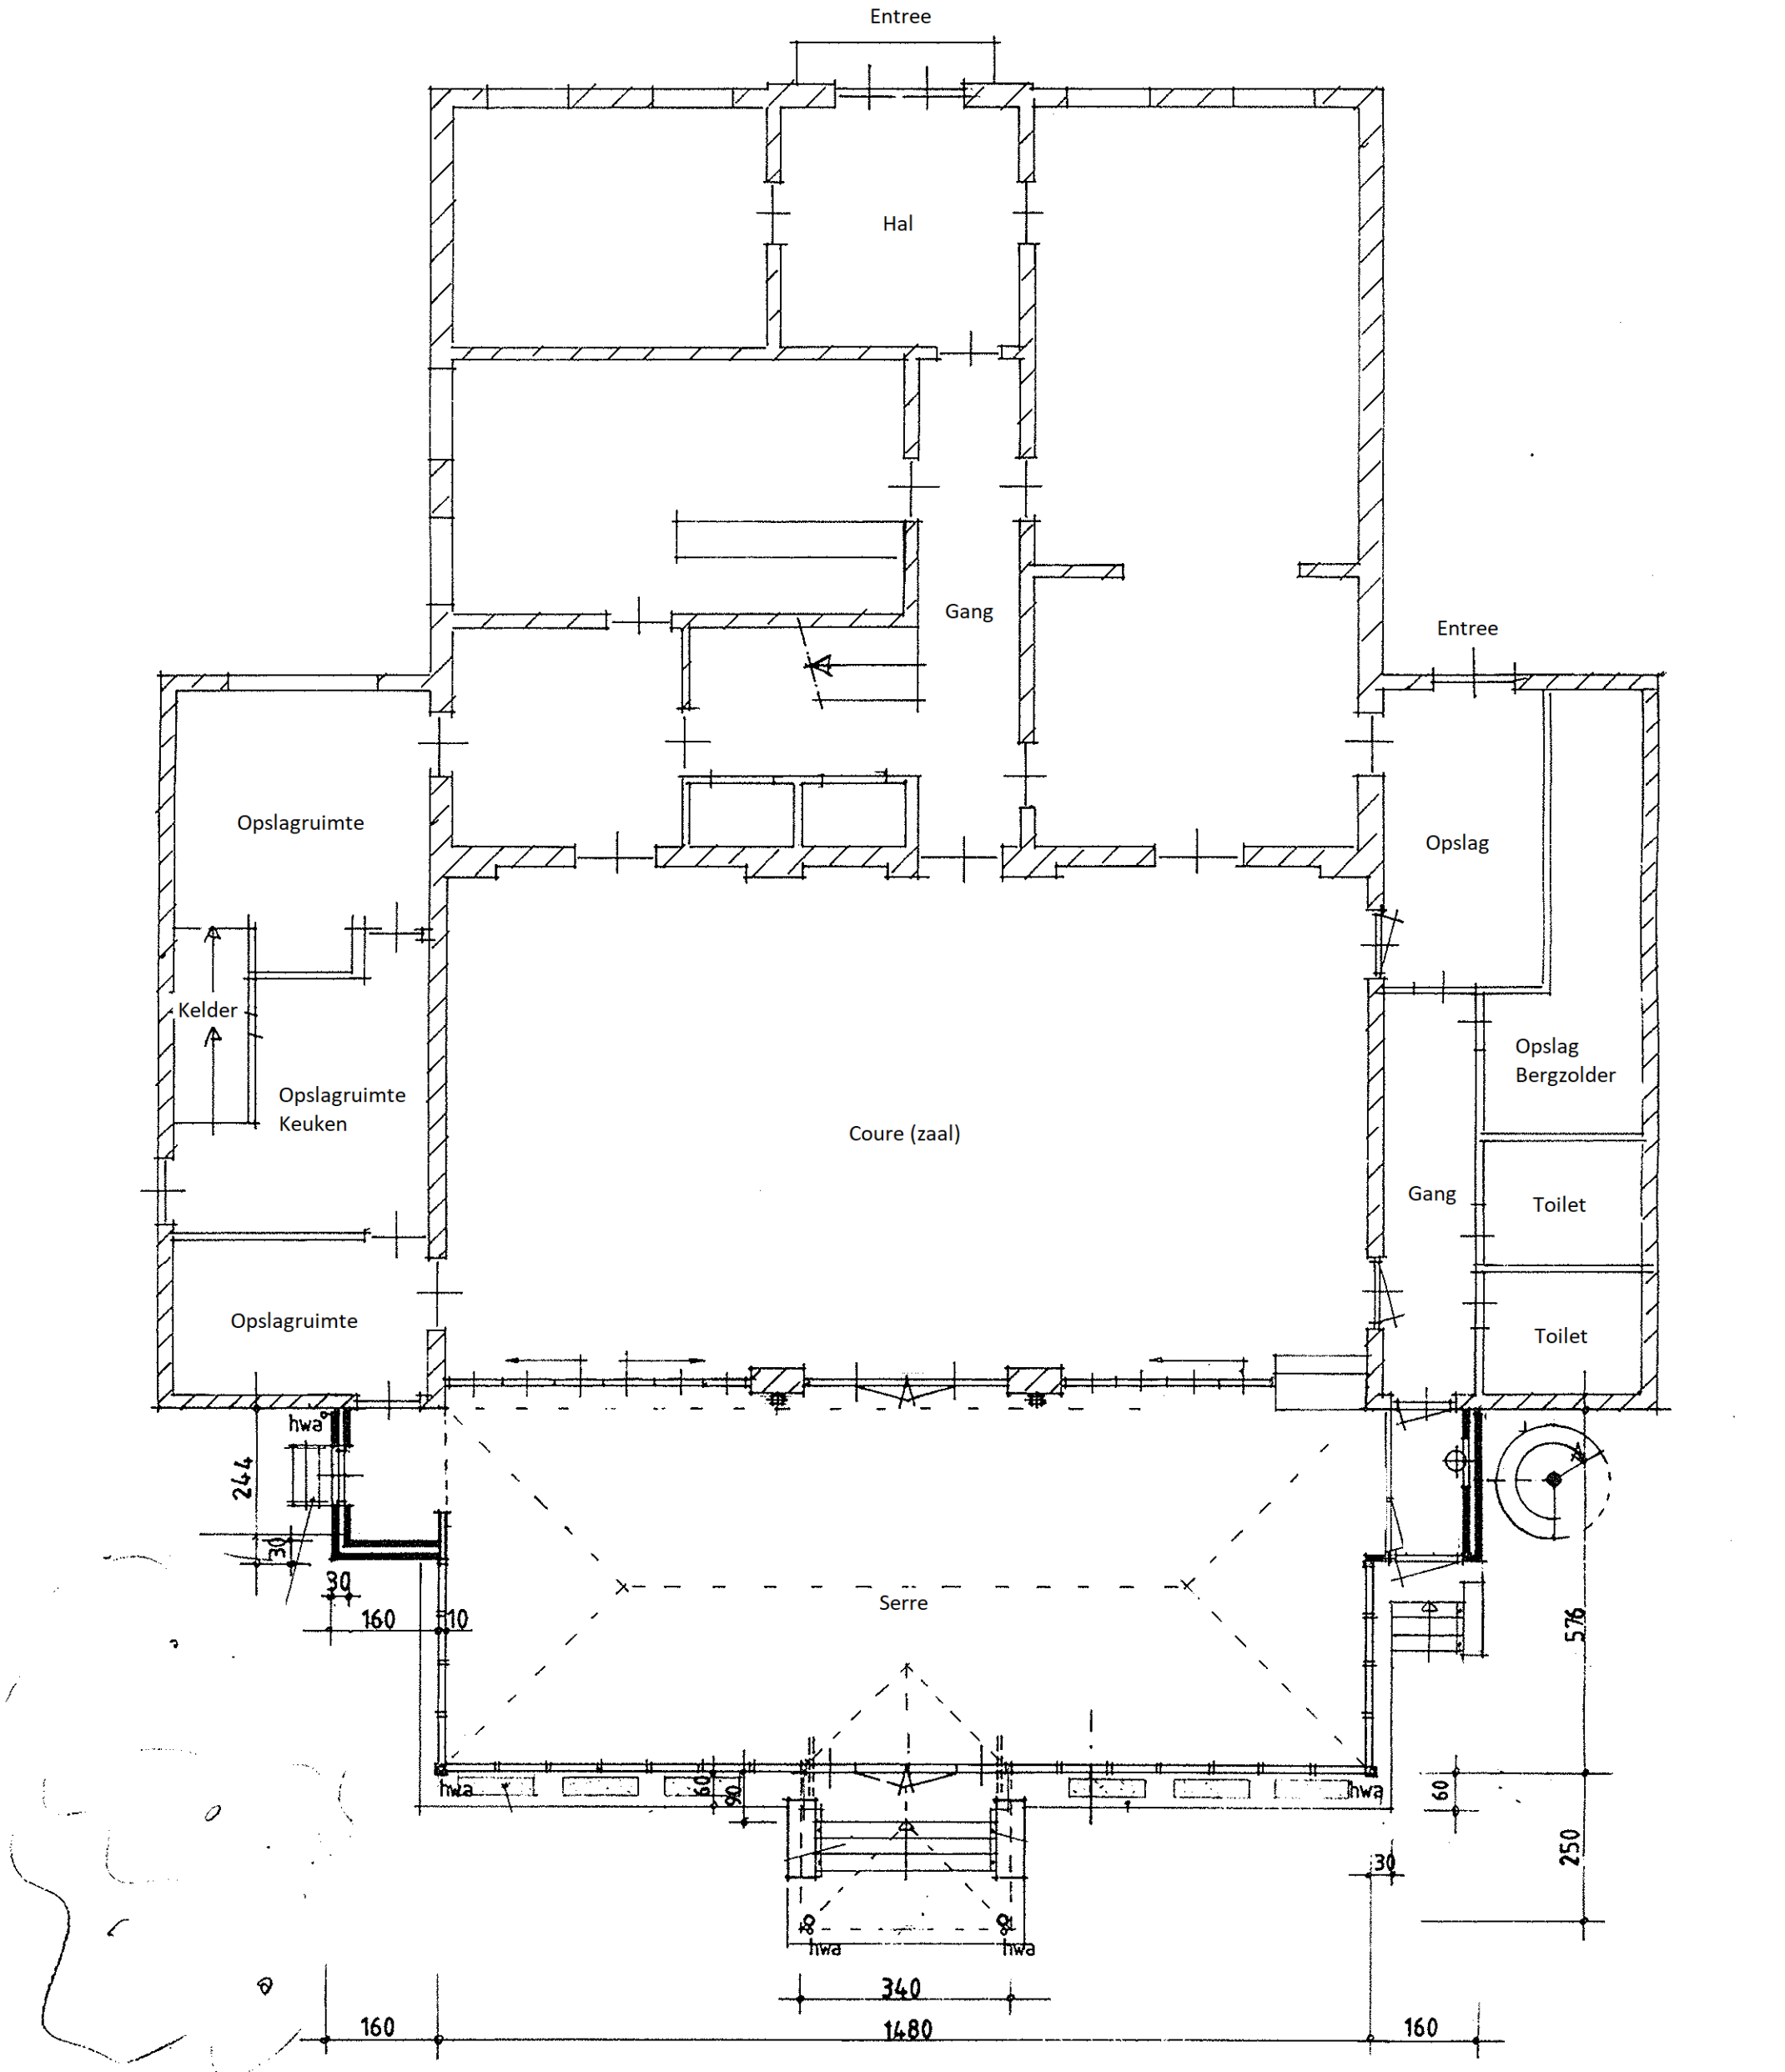
Entree
Hal
Gang
Entree
Opslagruimte
Opslag
Kelder
Opslagruimte
Keuken
Coure (zaal)
Opslag
Bergzolder
Gang
Toilet
Toilet
Opslagruimte
hwa
244
30
30
160
10
Serre
576
60
90
hwa
hwa
60
250
30
90
90
hwa
hwa
340
160
1480
160